


ALZADO OESTE - WEST ELEVATION



ALZADO ESTE - EAST ELEVATION

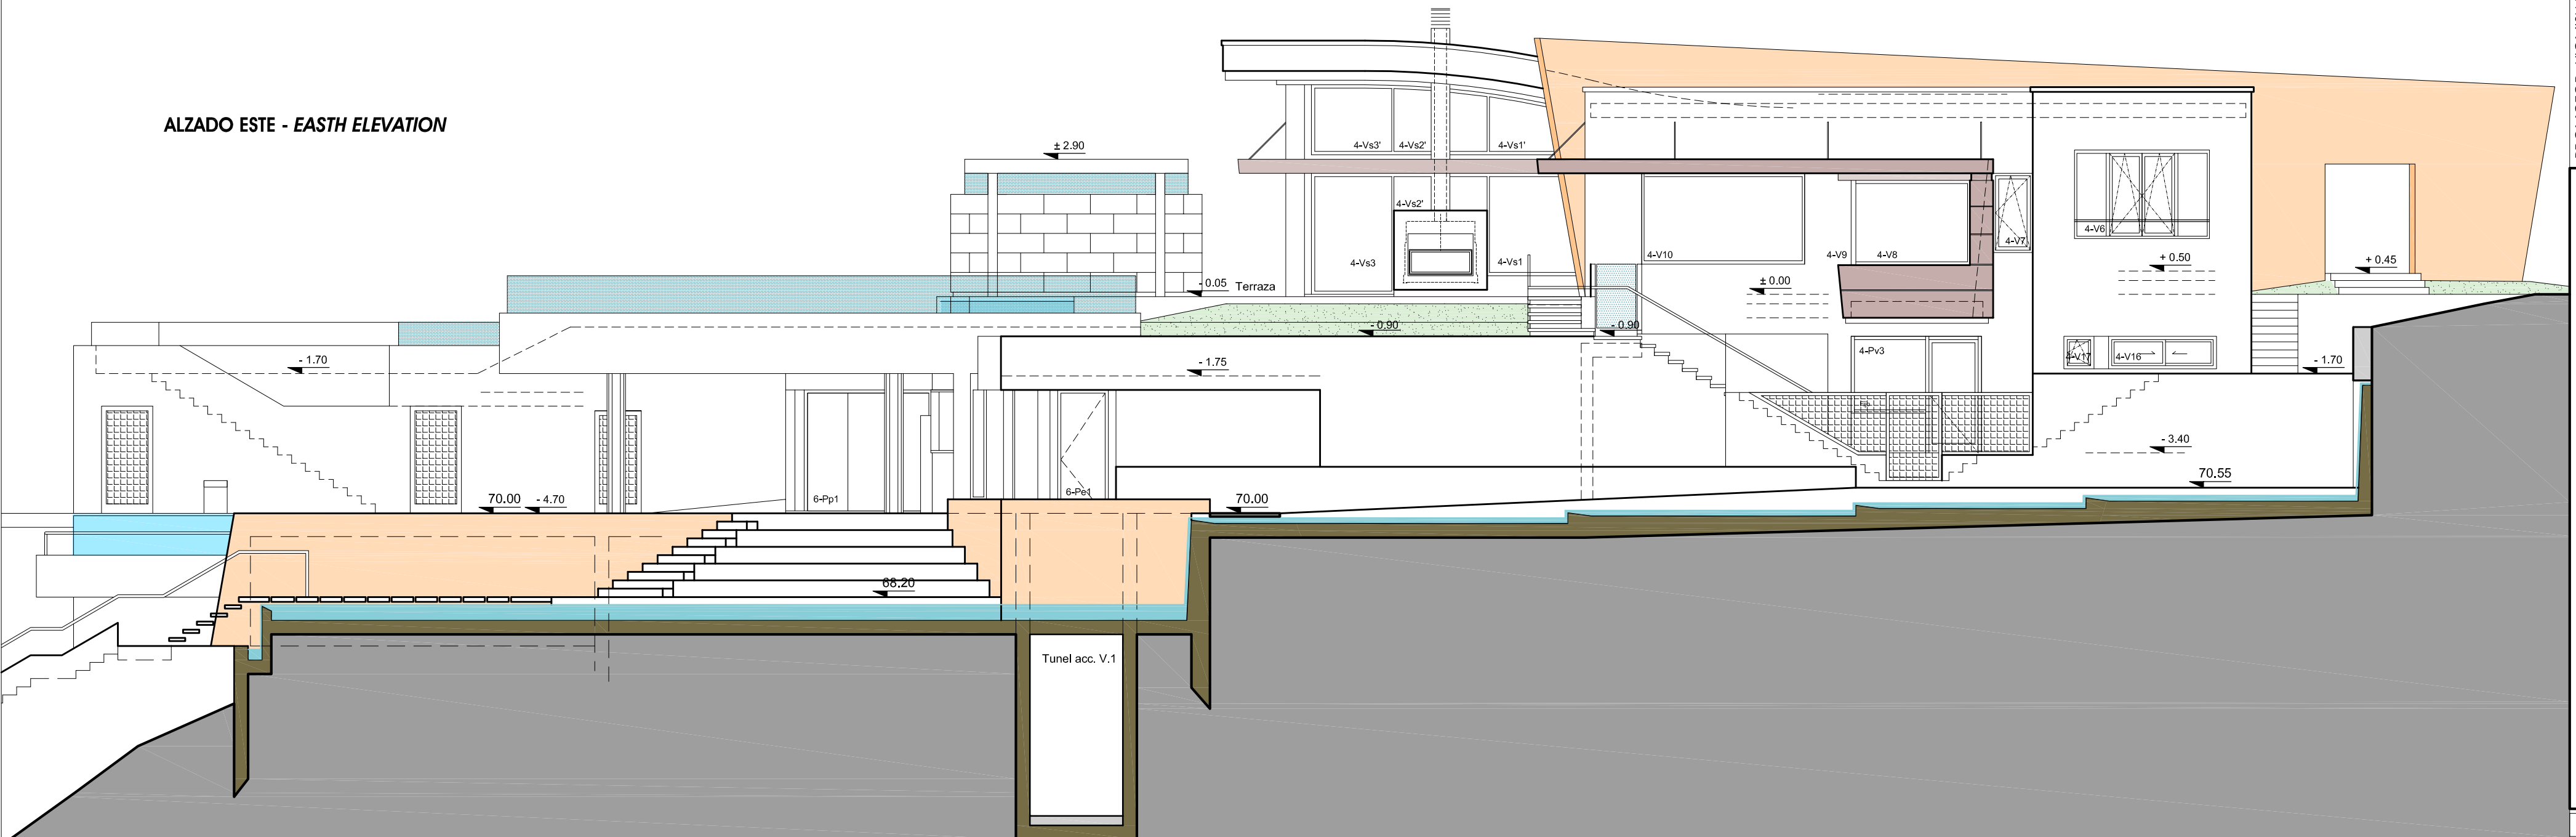

3.4.2

ALZADOS E/O

PROMOTOR: KOMISU PARTNERS, S.L.
 ARQUITECTOS: ENRIQUE CACOPARDO NARANJO
 ENRIQUE CACOPARDO NARANJO
 PLAZA CRISTO Nº 1 - 4º - 1º A - ESTACIONA - MÁLAGA
 C/I COORDENADA Nº 35 - 3º - 3º A - FUENEGONIA - MÁLAGA
 T.F.: 952526319 - M.: 639815681
 C.C.: 952634419
 cca@comarquitecto.com
 web: www.comarquitecto.com

URBANIZACION MONTE ROMERO - Villa 4
 PLANOS: ALZADOS ESTE / OESTE
 Ubicación: Parcela R.2b: MONTE ROMERO, La Cala, Mijas - MÁLAGA - ESPAÑA

06/05/2015

ESCALA
 1: 100

0 1 2 3 4 5 m

