



ALZADO SUR -SOUTH ELEVATION

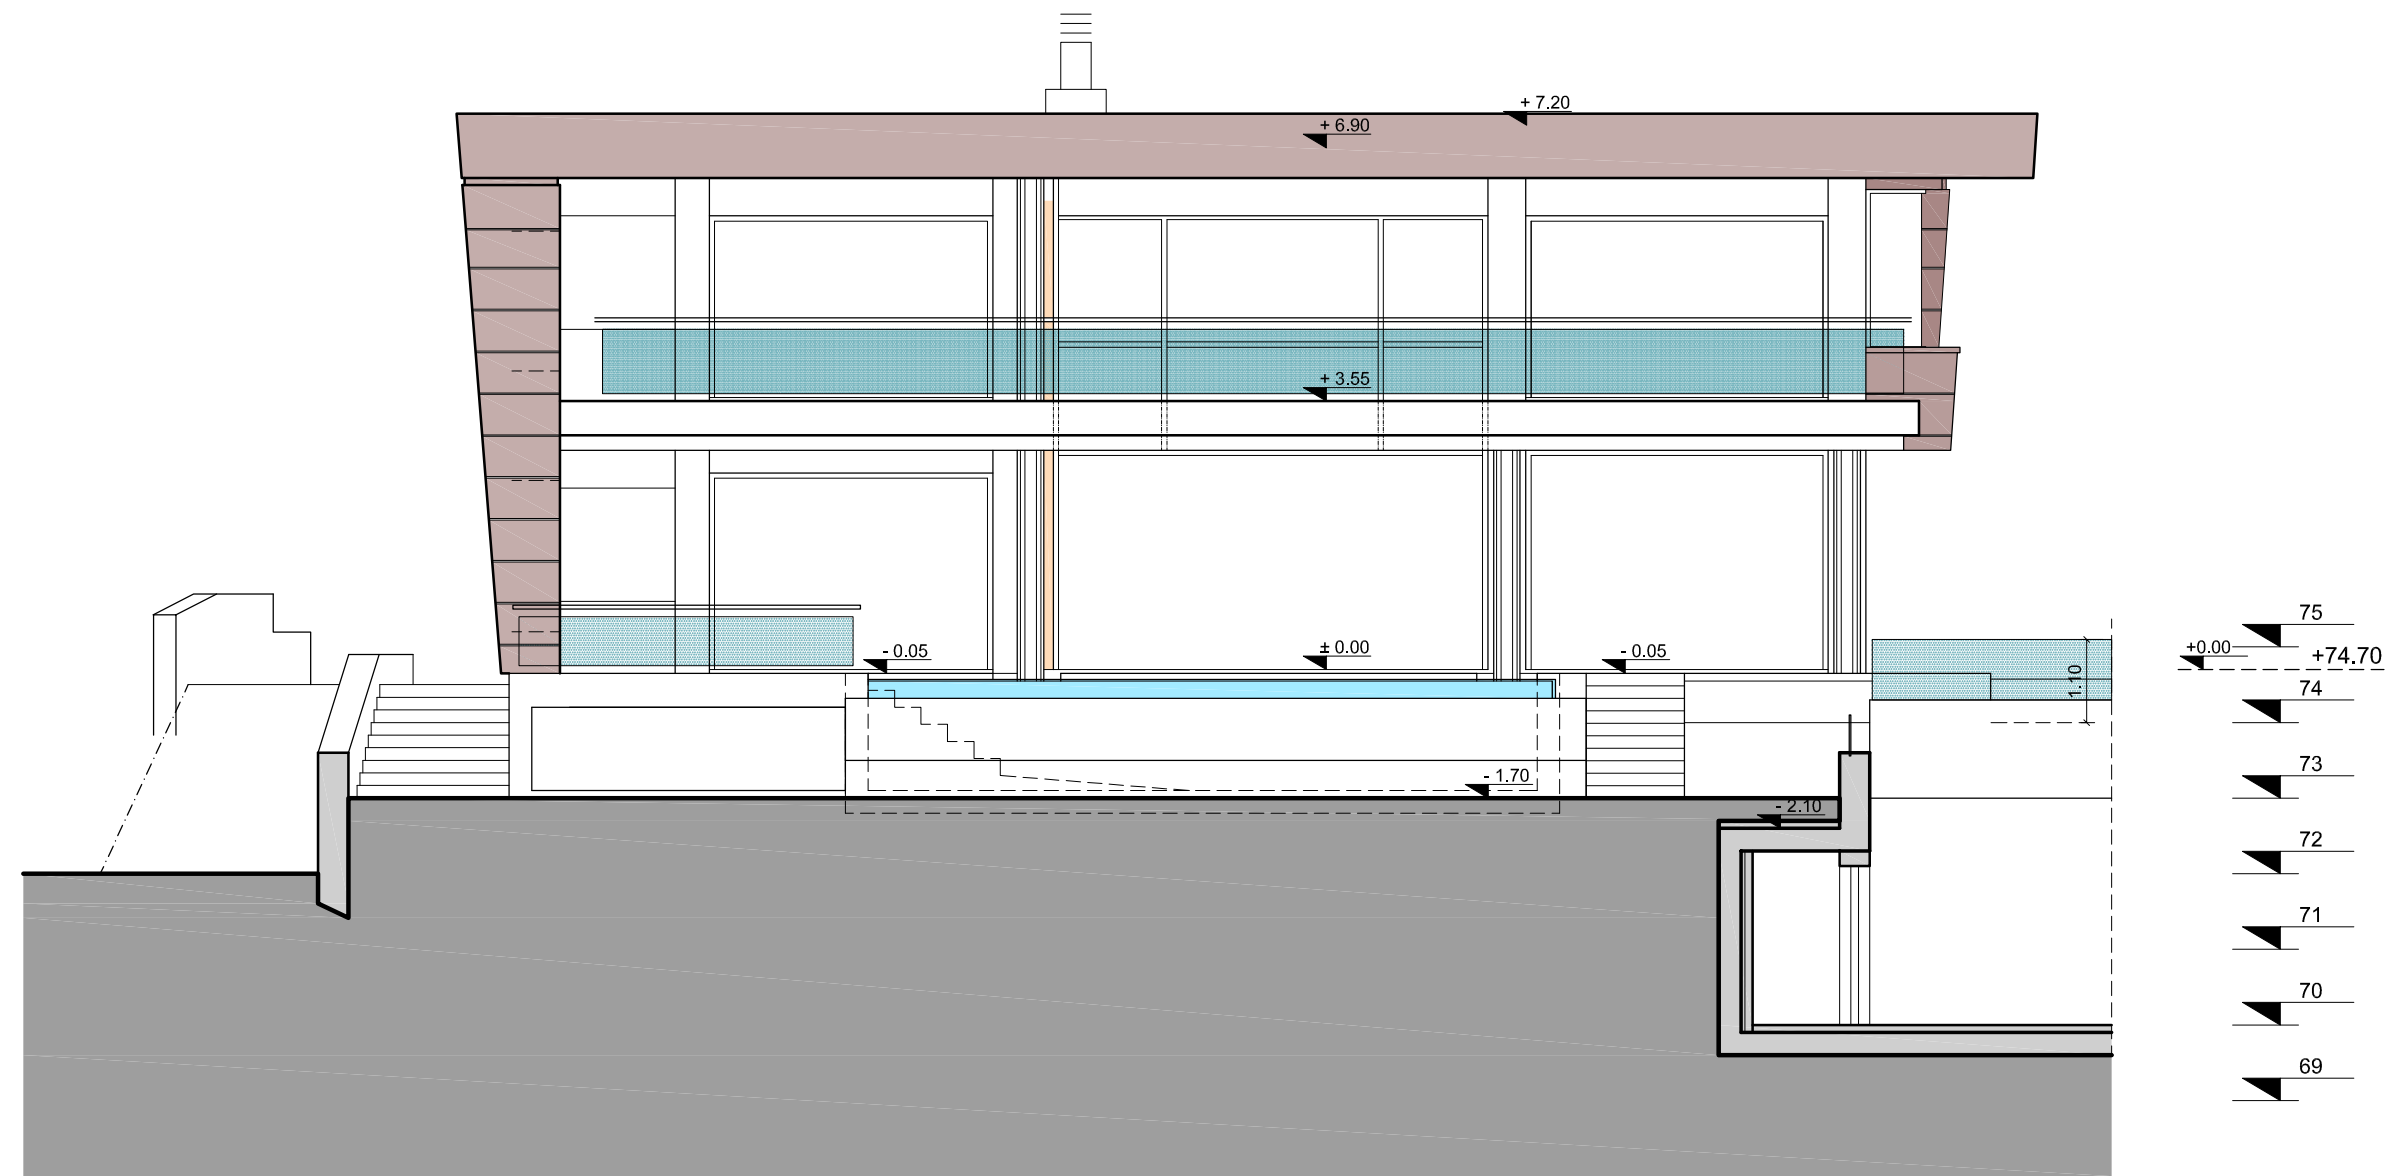

ALZADO NORTE -NORTH ELEVATION-

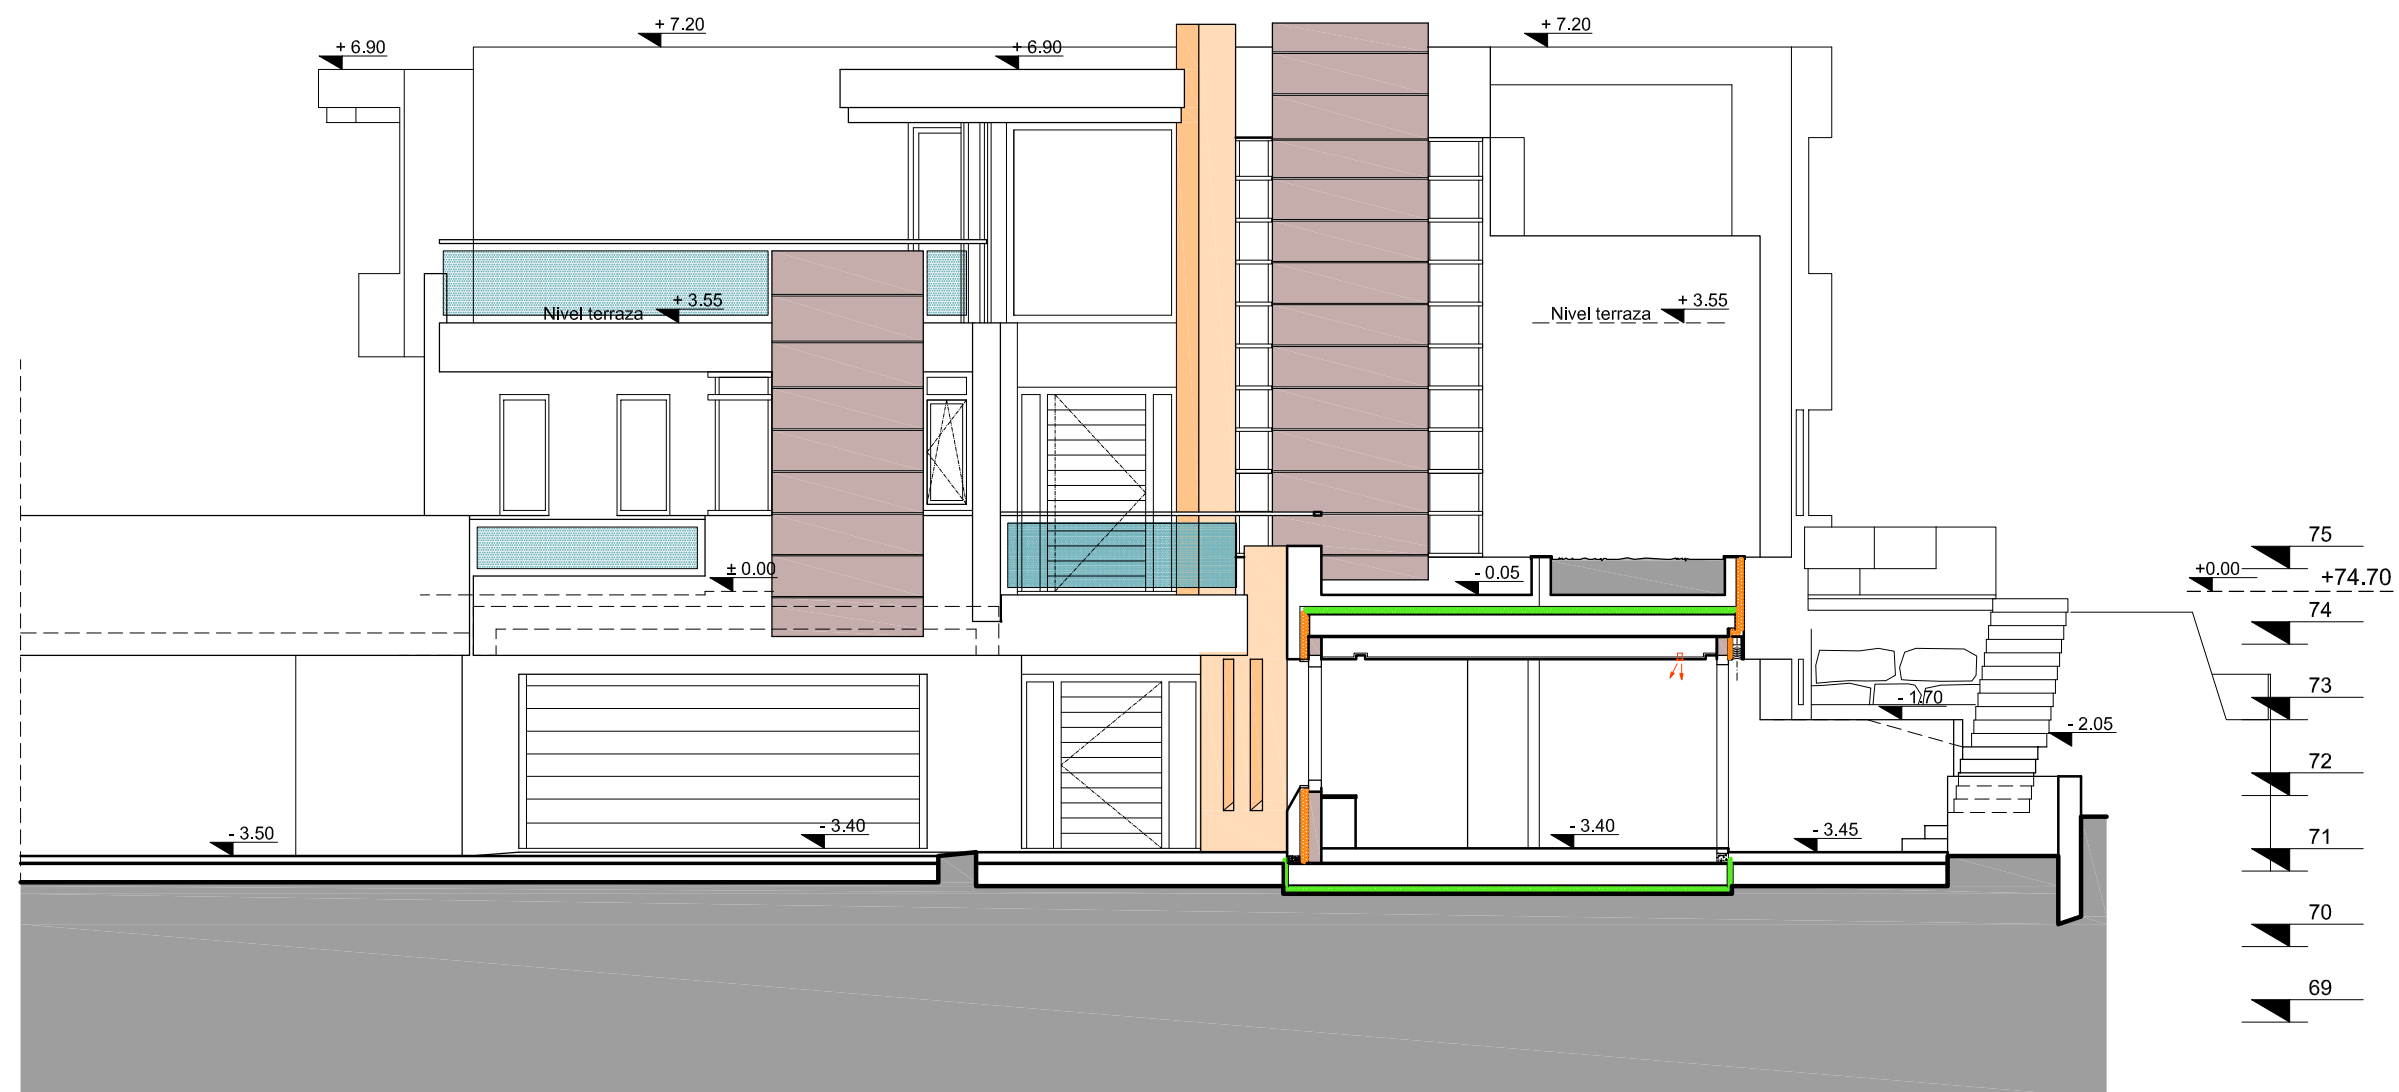

3.4.1

ALZADOS N / S

ENRIQUE CACOPARDO NARANJO
 PLAZA ORTIZ Nº 1 - 4º - 7ª - ESTREPOSA - MÁLAGA
 T.F.: 952 796 947 - M.: 625 946 051
 cacopardoarquitecto@ccamallaga.es
 web: www.enricarquitecto.com

PROMOTOR: KOMISU PARTNERS, S.L
 ARQUITECTOS

JOSÉ MUÑOZ CAMPOS
 C/ CORDOBA Nº 35 - 3º - Bº - FUENIGROVA - MÁLAGA
 T.F.: 952 683 199 - M.: 639 81 5681
 pepe@ccamallaga.es
 web: www.mrcarquitecto.com


URBANIZACION MONTE ROMERO - Villa 5

Planos: ALZADOS NORTE Y SUR


Ubicación: Parcela R.2b: MONTE ROMERO, La Cala, Mijas - MÁLAGA - ESPAÑA

21/07/2015

ESCALA
 1 : 100

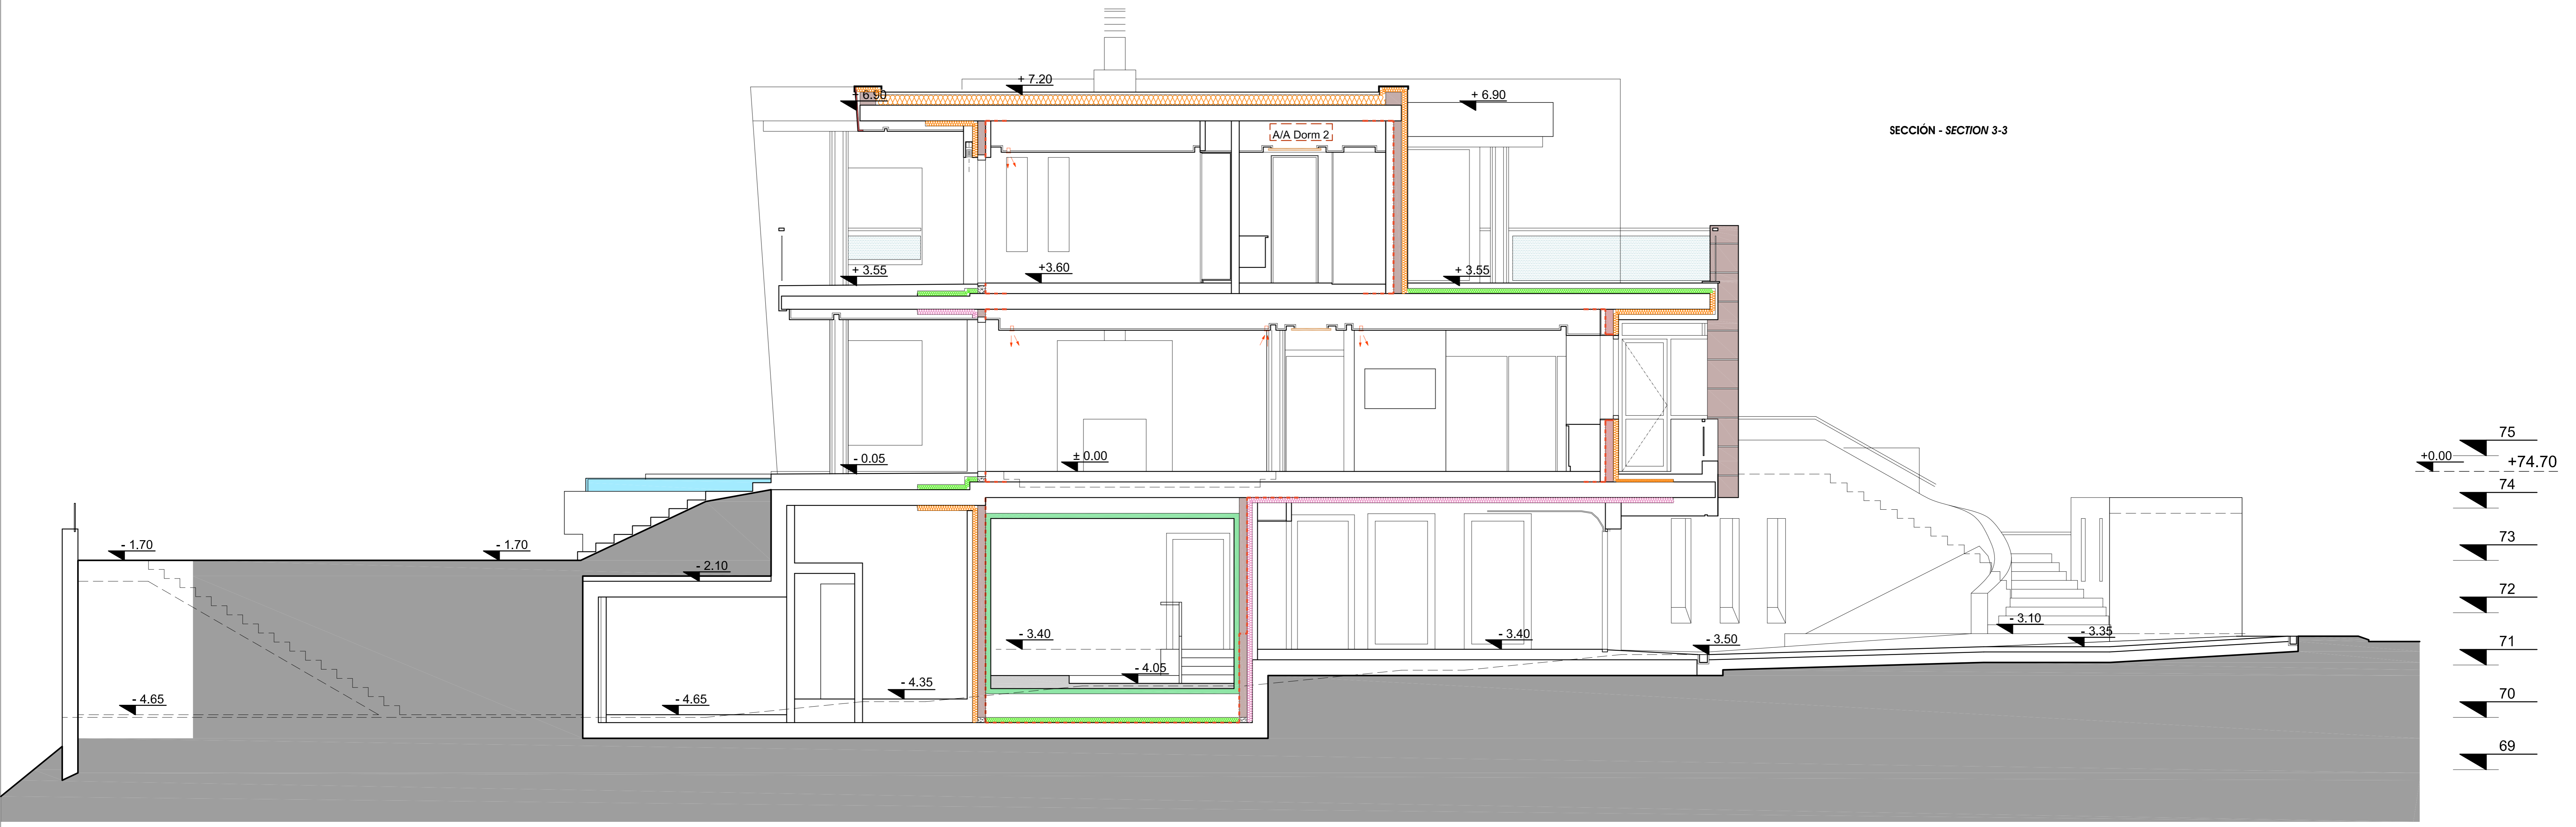

SECCIÓN - SECTION 3-3

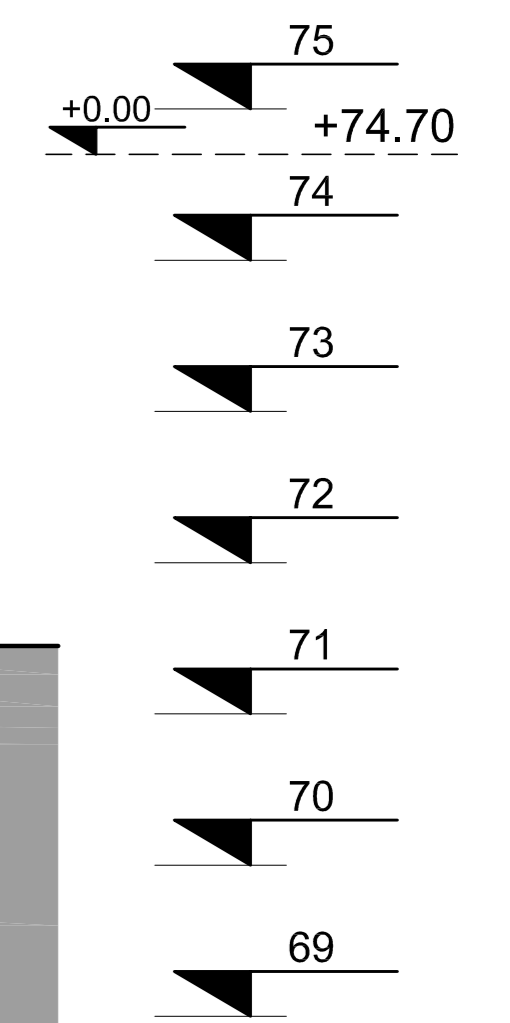

3.5.3

SECCION 3

PROMOTOR: KOMISU PARTNERS, SL
 ENRIQUE CACOPARDO NARANJO
 PLAZA CITE Nº 1 - 2º - Vº - ESTACION - MÁLAGA
 cacopardoarquitectos.com@comcast.es
 www.cacopardoarquitectos.com

URBANIZACION MONTE ROMERO - Villa 5
 PLANOS: SECCION 3
 Ubicación: Parcela R.2b: MONTE ROMERO, La Cala, Mijas - MÁLAGA - ESPAÑA

21/07/2015

ESCALA
 1 : 50